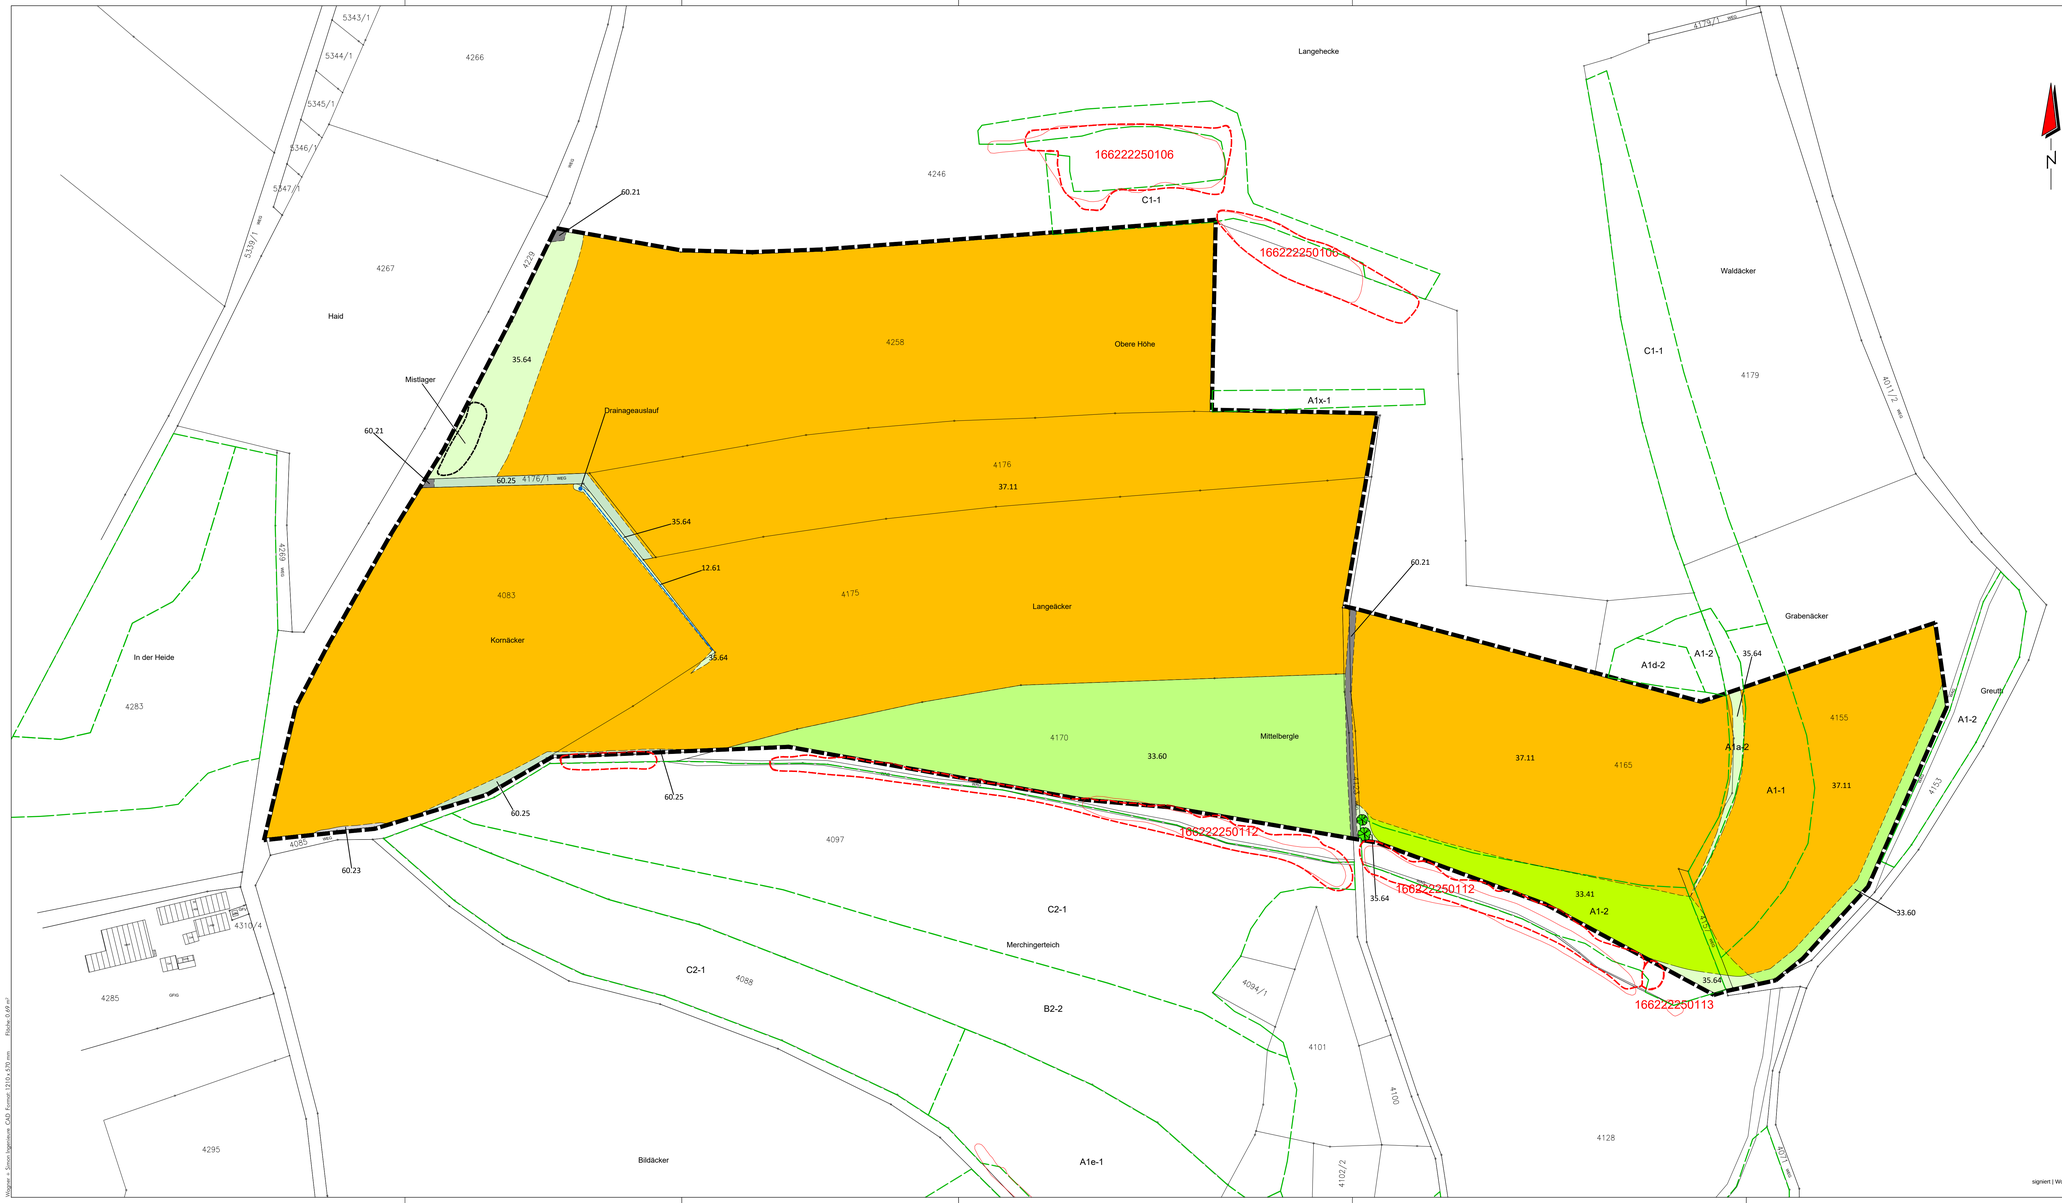

Legende

Bestand

- Entwässerungsgraben (12.61)
- Fettwiese mittlerer Standorte (33.41)
- Intensivgrünland oder Grünlandansaat (33.60)
- Grasreiche ausdauernde Ruderalvegetation (35.64)
- Acker mit fragmentarischer Unkrautvegetation (37.11)
- Völlig versiegelte Straße oder Platz (60.21)
- Weg oder Platz mit wassergebundener Decke, Kies oder Schotter (60.23)
- Grasweg (60.25)
- Einzelbaum
- Geschützter Biotop Abgrenzung LUBW / Abgrenzung Bestand
- Grenze des Geltungsbereiches
- C2-1 Grünlandkartierung (C2-1 = Bewertung)
- Nutzungsgrenze

Wagner + Simon Ingenieure GmbH
INGENIEURBÜRO FÜR UMWELTPLANUNG
Adolbert-Stifter-Weg 2, 74821 Mosbach
Tel. 06261 / 918390
Fax. 06261 / 918399
E-Mail: info@wsingenieure.de

Stadt Adelsheim

BP Photovoltaikanlage „Hergenstadt Nord“

Grünordnerischer Beitrag mit Eingriffs-Ausgleichs-Untersuchung

		Datum	Name
Maßstab: 1 : 1.000	Bearbeitet	04.2022	JW
	Gezeichnet	04.2022	PN
Projektnr.: 22002	1. Änderung		
Zeichnung: BP_PV_HergenstadtNord	2. Änderung		
Auftraggeber:	Ingenieurbüro:		
Datum Unterschrift	Datum Unterschrift		

signiert | Wolfram Bernhardt | 03.11.2022

Wagner + Simon Ingenieure CAD Format 1210 x 570 mm Fläche: 0,69 m²